

Boćki, dnia 2022-08-25

Gmina Boćki
Ul. Plac Armii Krajowej 3
17-111 Boćki

Uczestnicy postępowania

Nr sprawy: BGK.271.3.2022

Dotyczy postępowania przetargowego pn. „**Termomodernizacja Szkoły Podstawowej im. Jana Pawła II w Boćkach**”

ODPOWIEDZI Nr 1

na zapytania do treści specyfikacji warunków zamówienia

Zamawiający informuje, iż w postępowaniu o udzielenie zamówienia pn. „Termomodernizacja Szkoły Podstawowej im. Jana Pawła II w Boćkach” w trybie art. 284 ust. 1 ustawy z dnia 11 września 2019 r. Prawo zamówień publicznych (tekst jednolity: Dz. U. z 2021 r. poz. 1129 z późn. zm.), dalej zwana ustawą Pzp, w dniu 19 i 23 sierpnia 2022 r. do Zamawiającego wpłynęły następujące zapytania dotyczące treści Specyfikacji Warunków Zamówienia (SWZ):

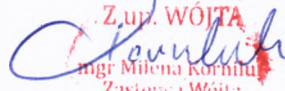
Pytanie Nr 1 - W celu przygotowania dokładnej oferty cenowej, prosimy o dołączenie rzutu kotłowni z dokładnym zestawieniem projektowanych materiałów znajdujących się w kotłowni - przekroju przyłącza ciepłowniczego. Dodatkowo prosimy o informację, czy przyłącze ciepłownicze ma zostać wyposażone w instalację alarmową ?

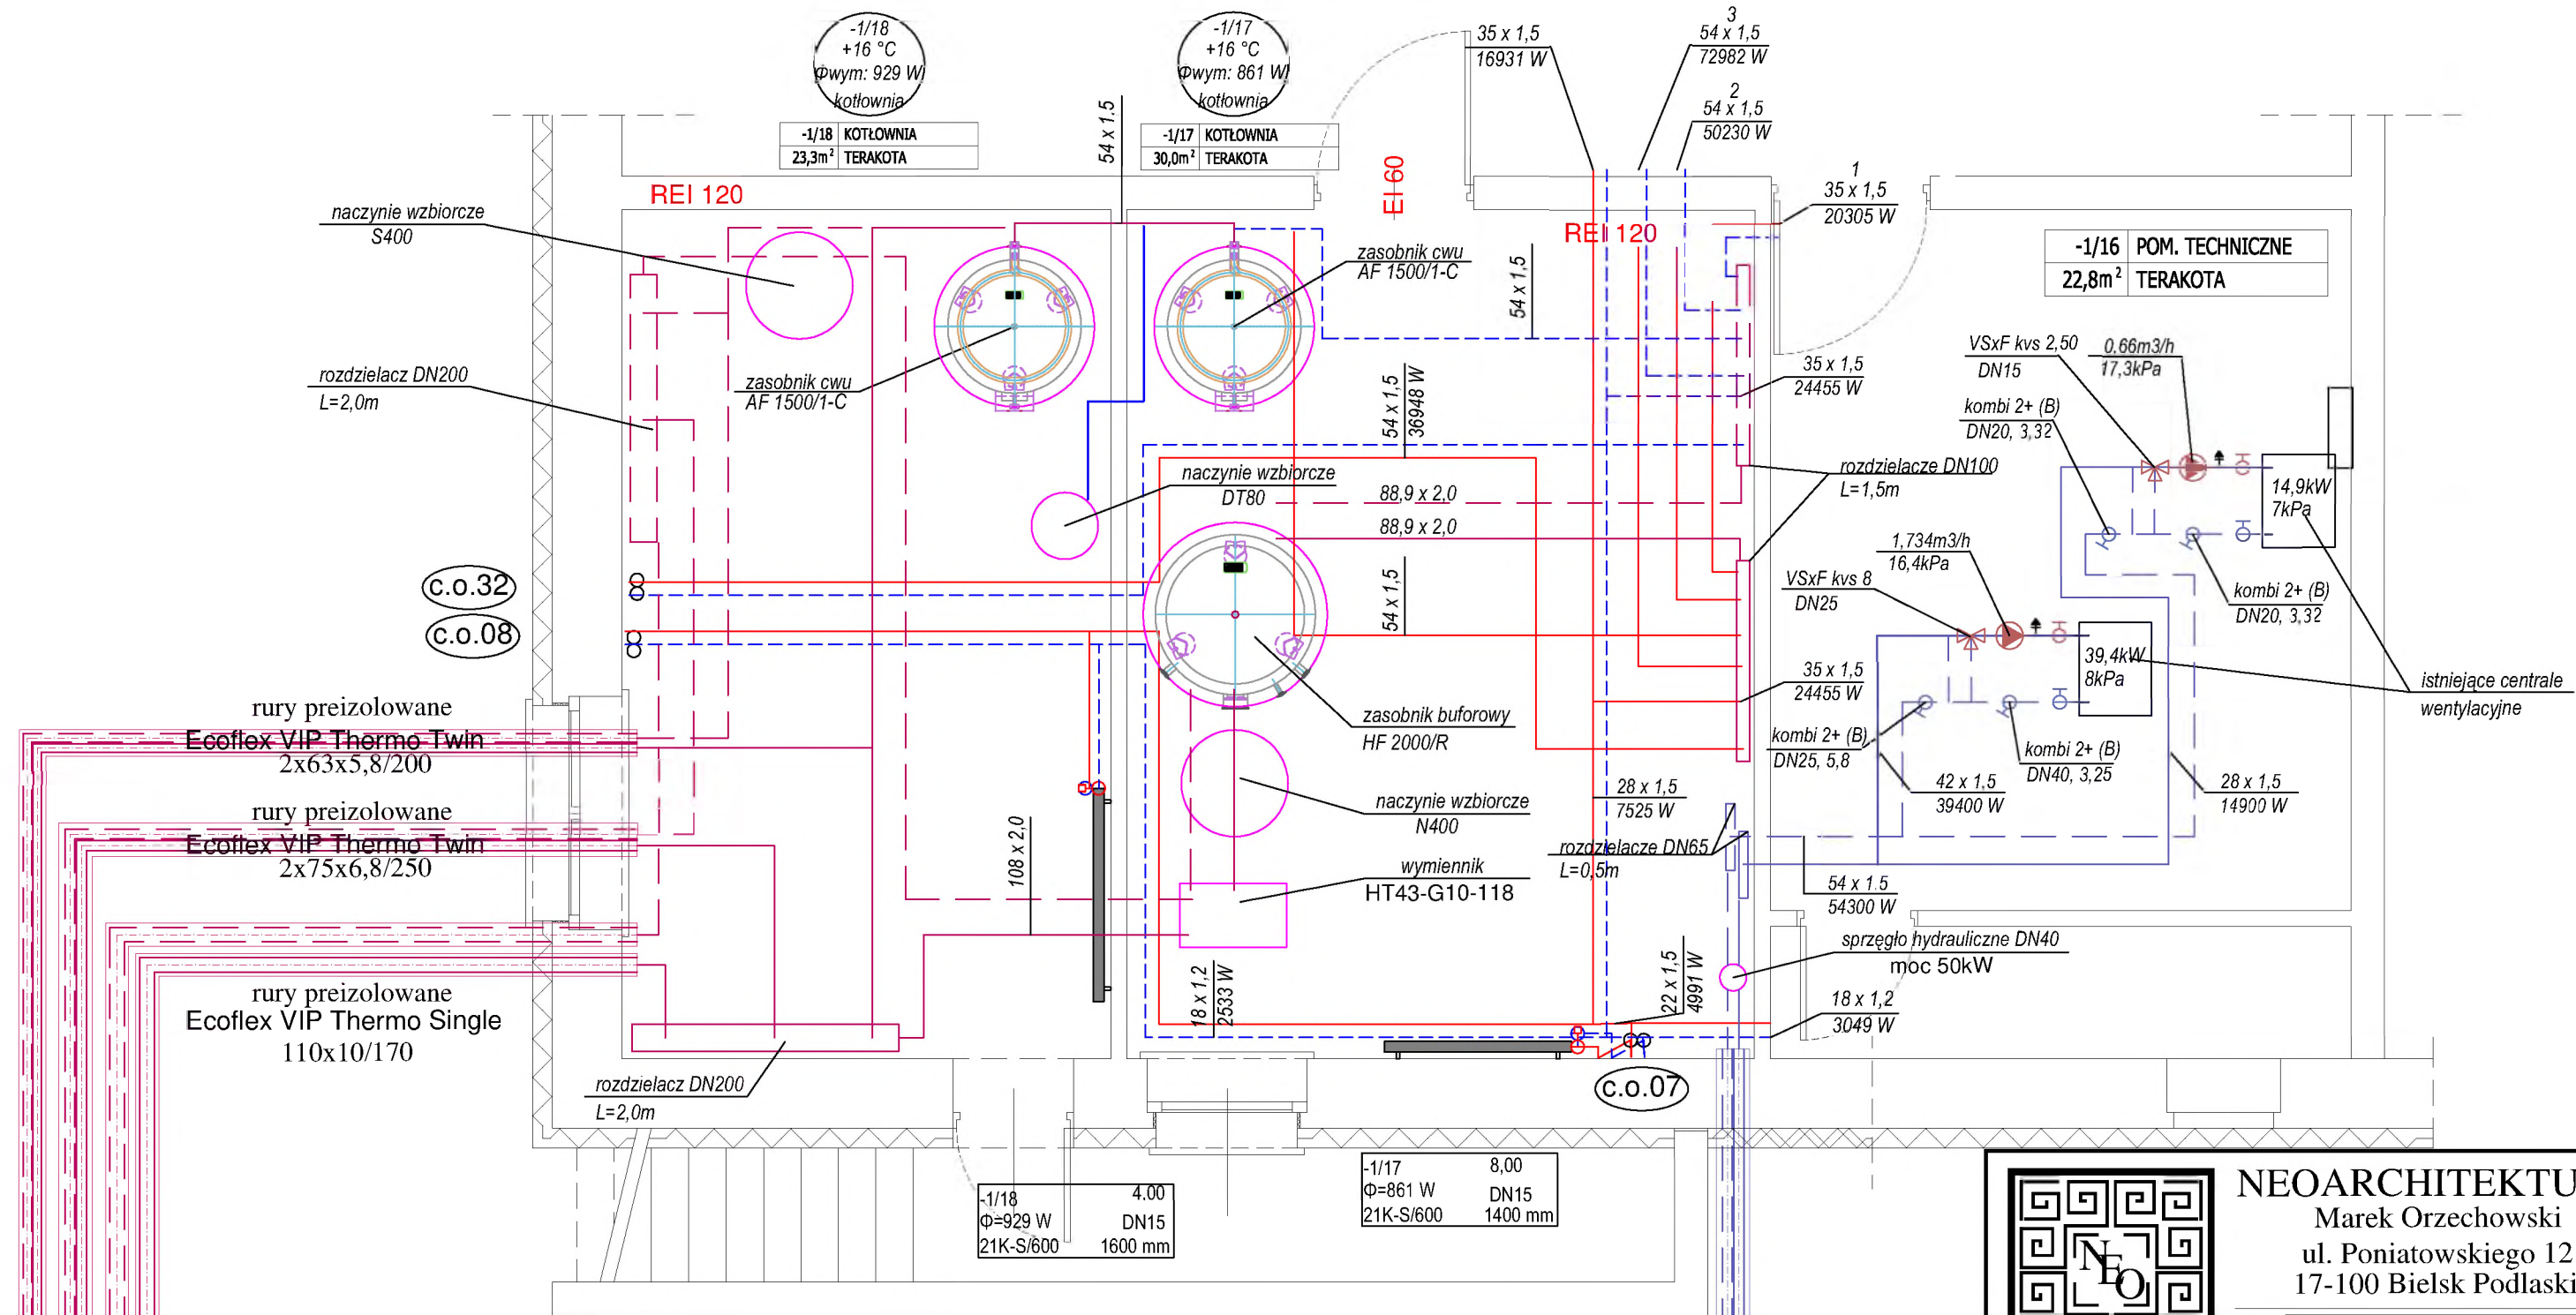
Pytanie Nr 2 – W jaki sposób przewidziane zostało sterowanie obiegami grzewczymi ? Czy w przypadku zastosowania zaworów mieszających na obiegach grzewczych, pompy obiegowe nie powinny być indywidualne dla każdego obiegu grzewczego ? Jeżeli tak, to proszę o podanie parametrów pomp obiegowych na poszczególnych obiegach grzewczych oraz obiegu wstępnego podgrzewu ciepłej wody użytkowej.

Zgodnie z art. 284 ust. 2 i 6 ustawy Pzp, Zamawiający udziela następujących wyjaśnień:

Odpowiedź na pytanie Nr 1 i Nr 2 jest zawarta na załączonych 2 rysunkach (S/2a i S/12).

Wyjaśnienia są wiążące dla Wykonawców i Zamawiającego.

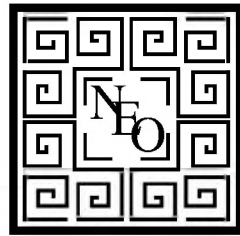
Z. up. WÓJTA

mgr Milena Korbiel
Zastępca Wójta



rury preizolowane
układane na głębokości 1,60m
minimalne przykrycie 1,4m
Podsypka piaskowa 15cm, obsypka 30cm

rury preizolowane 2x75x6,8/250
układane na głębokości 1,60m
minimalne przykrycie 1,4m
Podsypka piaskowa 15cm, obsypka 30cm

- PRZEWODY INSTALACJI C.O. - OGRZEWANIE GRZEJNIKOWE
- prowadzone pod stropem - stal węglowa zaprasowywana
- PRZEWODY INSTALACJI C.O. - ZASILANIE Z GAZOWEJ ABSORPCYJNEJ POMPY CIEPŁA I KOTŁA ZEWNĘTRZNEGO
- prowadzone pod stropem - stal węglowa zaprasowywana
- PRZEWODY INSTALACJI C.T. - CIEPŁO DO CENTRAL WENT.
- prowadzone pod stropem - stal węglowa zaprasowywana



NEOARCHITEKTURA
Marek Orzechowski
ul. Poniatowskiego 12
17-100 Bielsk Podlaski

tel: 601 473 656 NIP: 656-191-45-68
e-mail: oorzzech@wp.pl REGON: 380618197

Projektant br. sanitarna:	mgr inż. Piotr Koźluk	PDL/0140/PBS/17 <small>upr. do proj. bez ograniczeń w specjalności sanitarnej</small>
Sprawdzający br. sanitarna:	mgr inż. Paweł Bajguz	PDL/0145/PWOS/13 <small>upr. do proj. bez ograniczeń w specjalności sanitarnej</small>

RZUT POMIESZCZENIA KOTŁOWNI

TEMAT:	Przebudowa i termomodernizacja istniejącego budynku szkoły podstawowej w Boćkach, budowa zewnętrznej i wewnętrznej instalacji gazowej, wraz z podziemnym zbiornikiem na gaz płynny o poj. 6,7 m ³ każdy oraz budowa naziemnej instalacji fotowoltaicznej
ADRES:	Działka nr geod. 595, ul. Dubieńska 4, 17-111 Boćki, gm. Boćki, pow. bielski.

BRANŻA: sanitarna	DATA: 08.03.2022r.	SKALA: 1:50	NR RYSUNKU: S/2a	NR STRONY:
-------------------	--------------------	-------------	------------------	------------

